




Draufsicht M 1:250

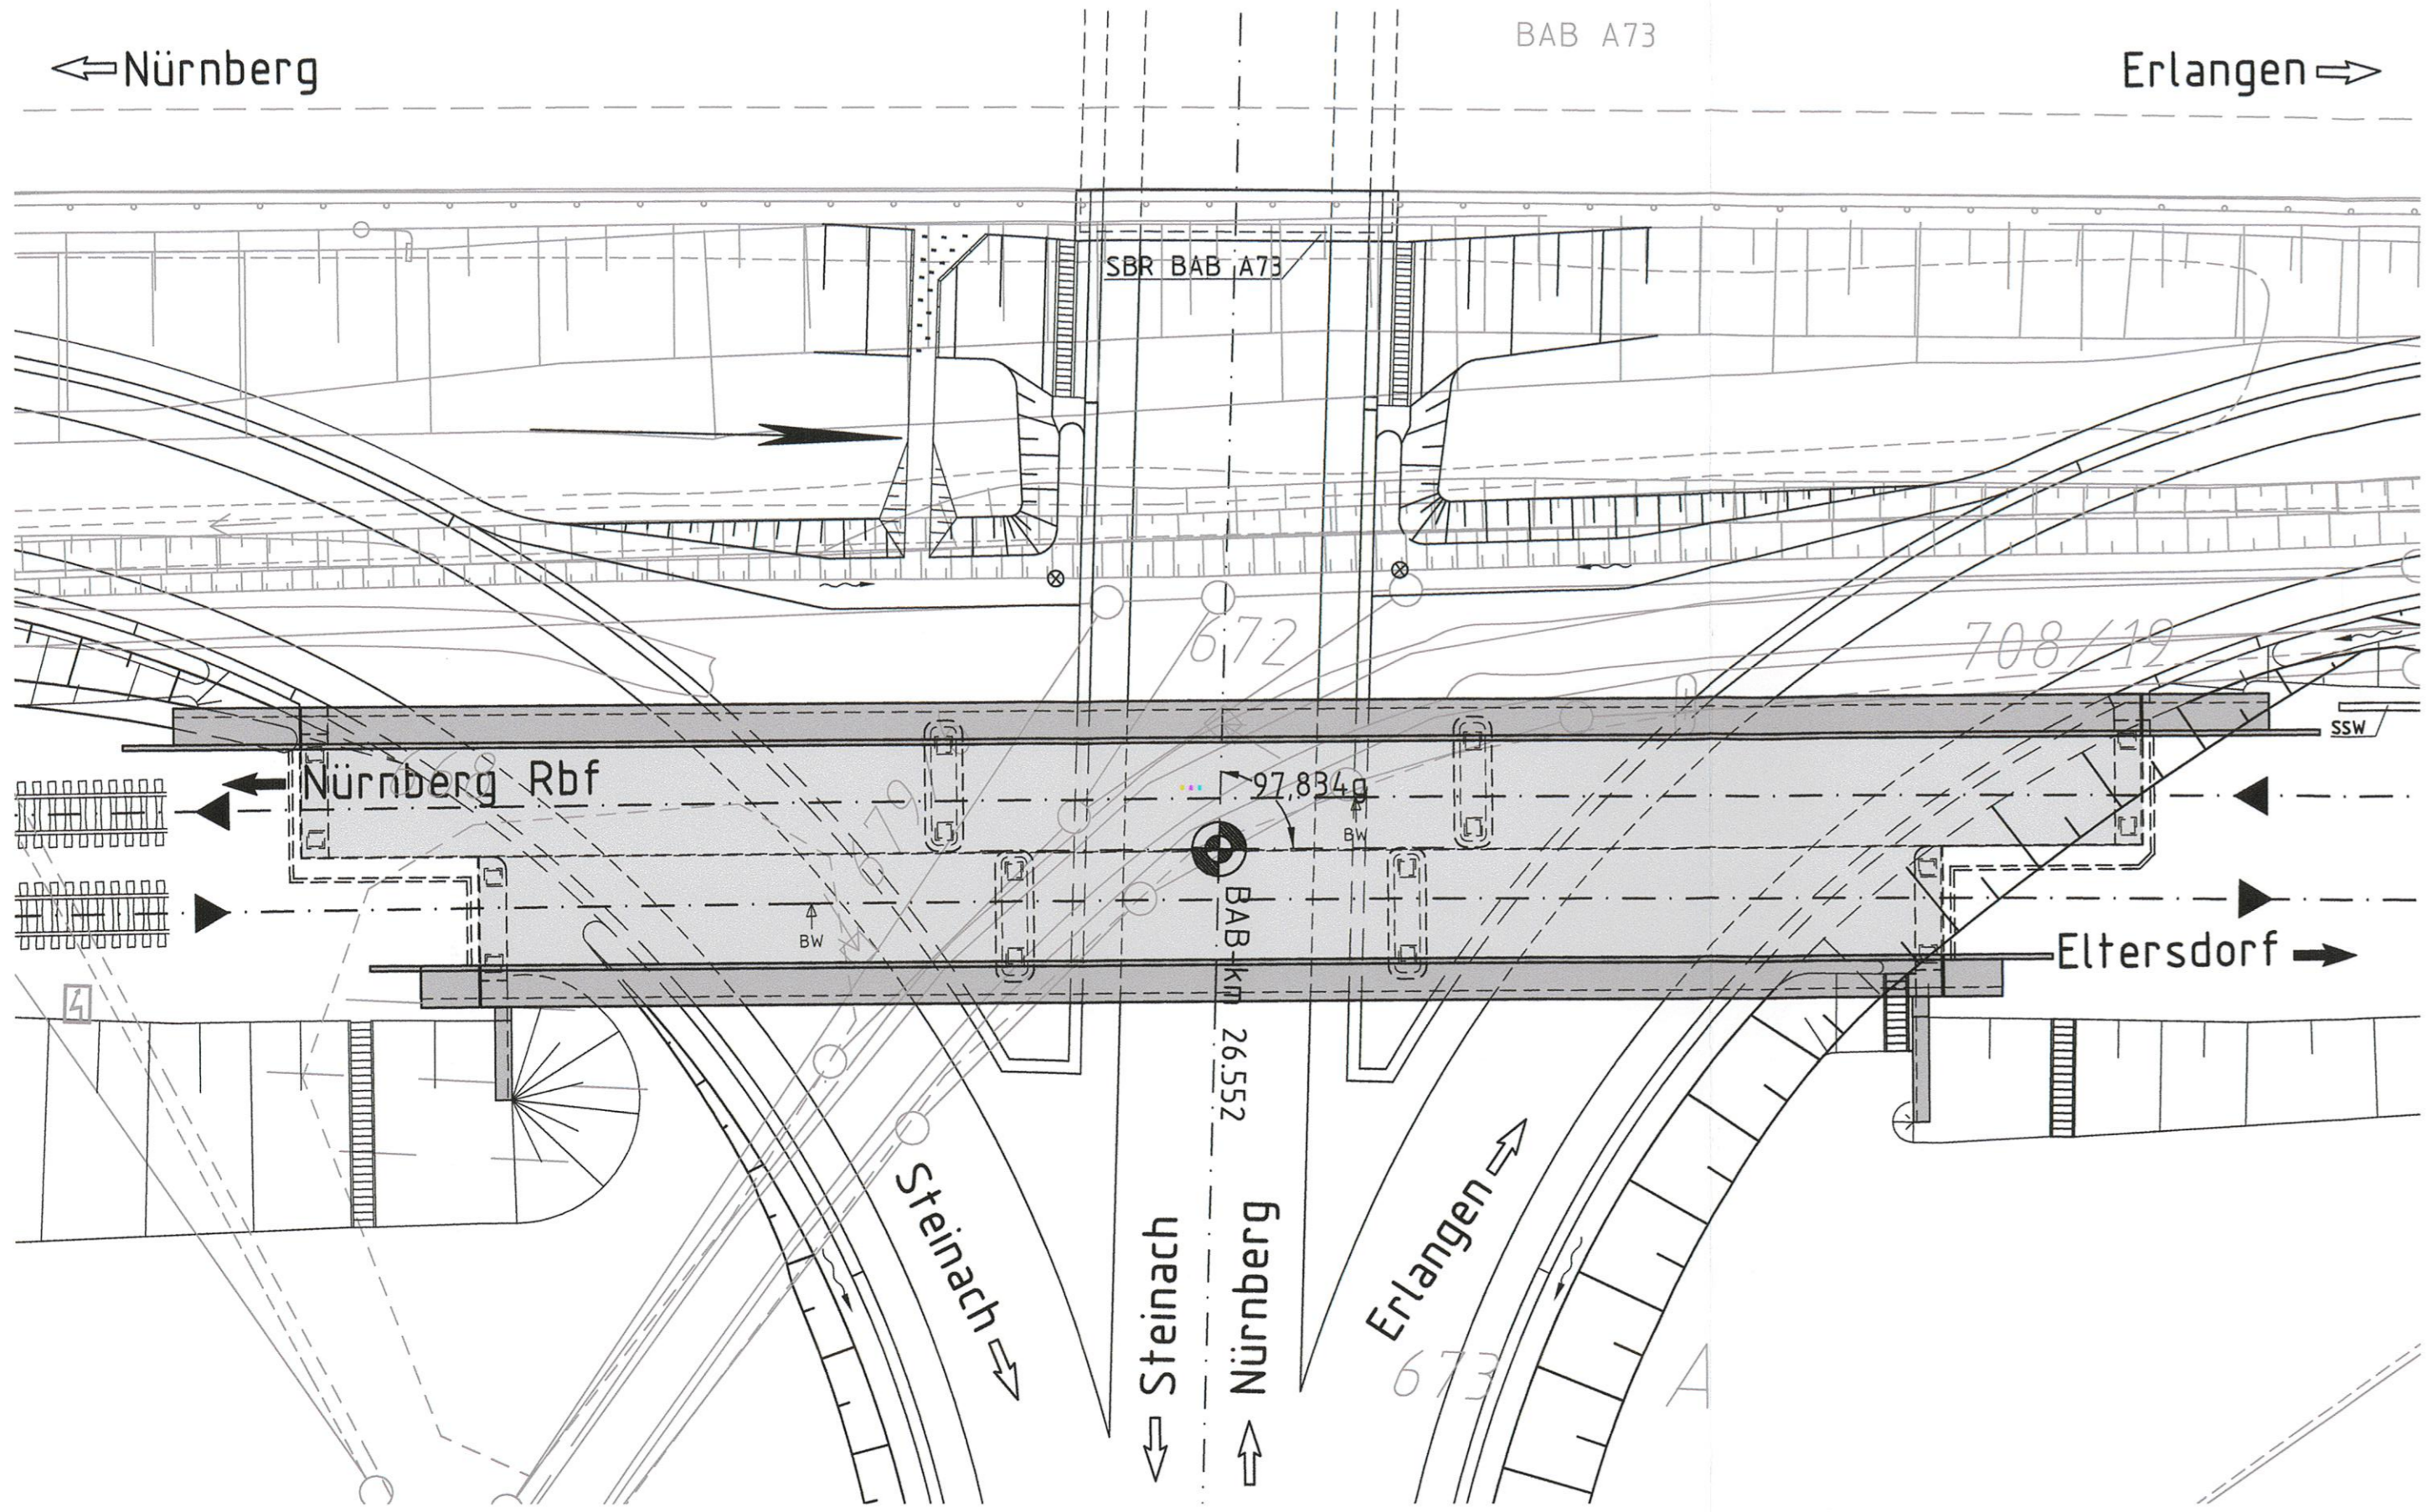

Ansicht von Osten M 1:250

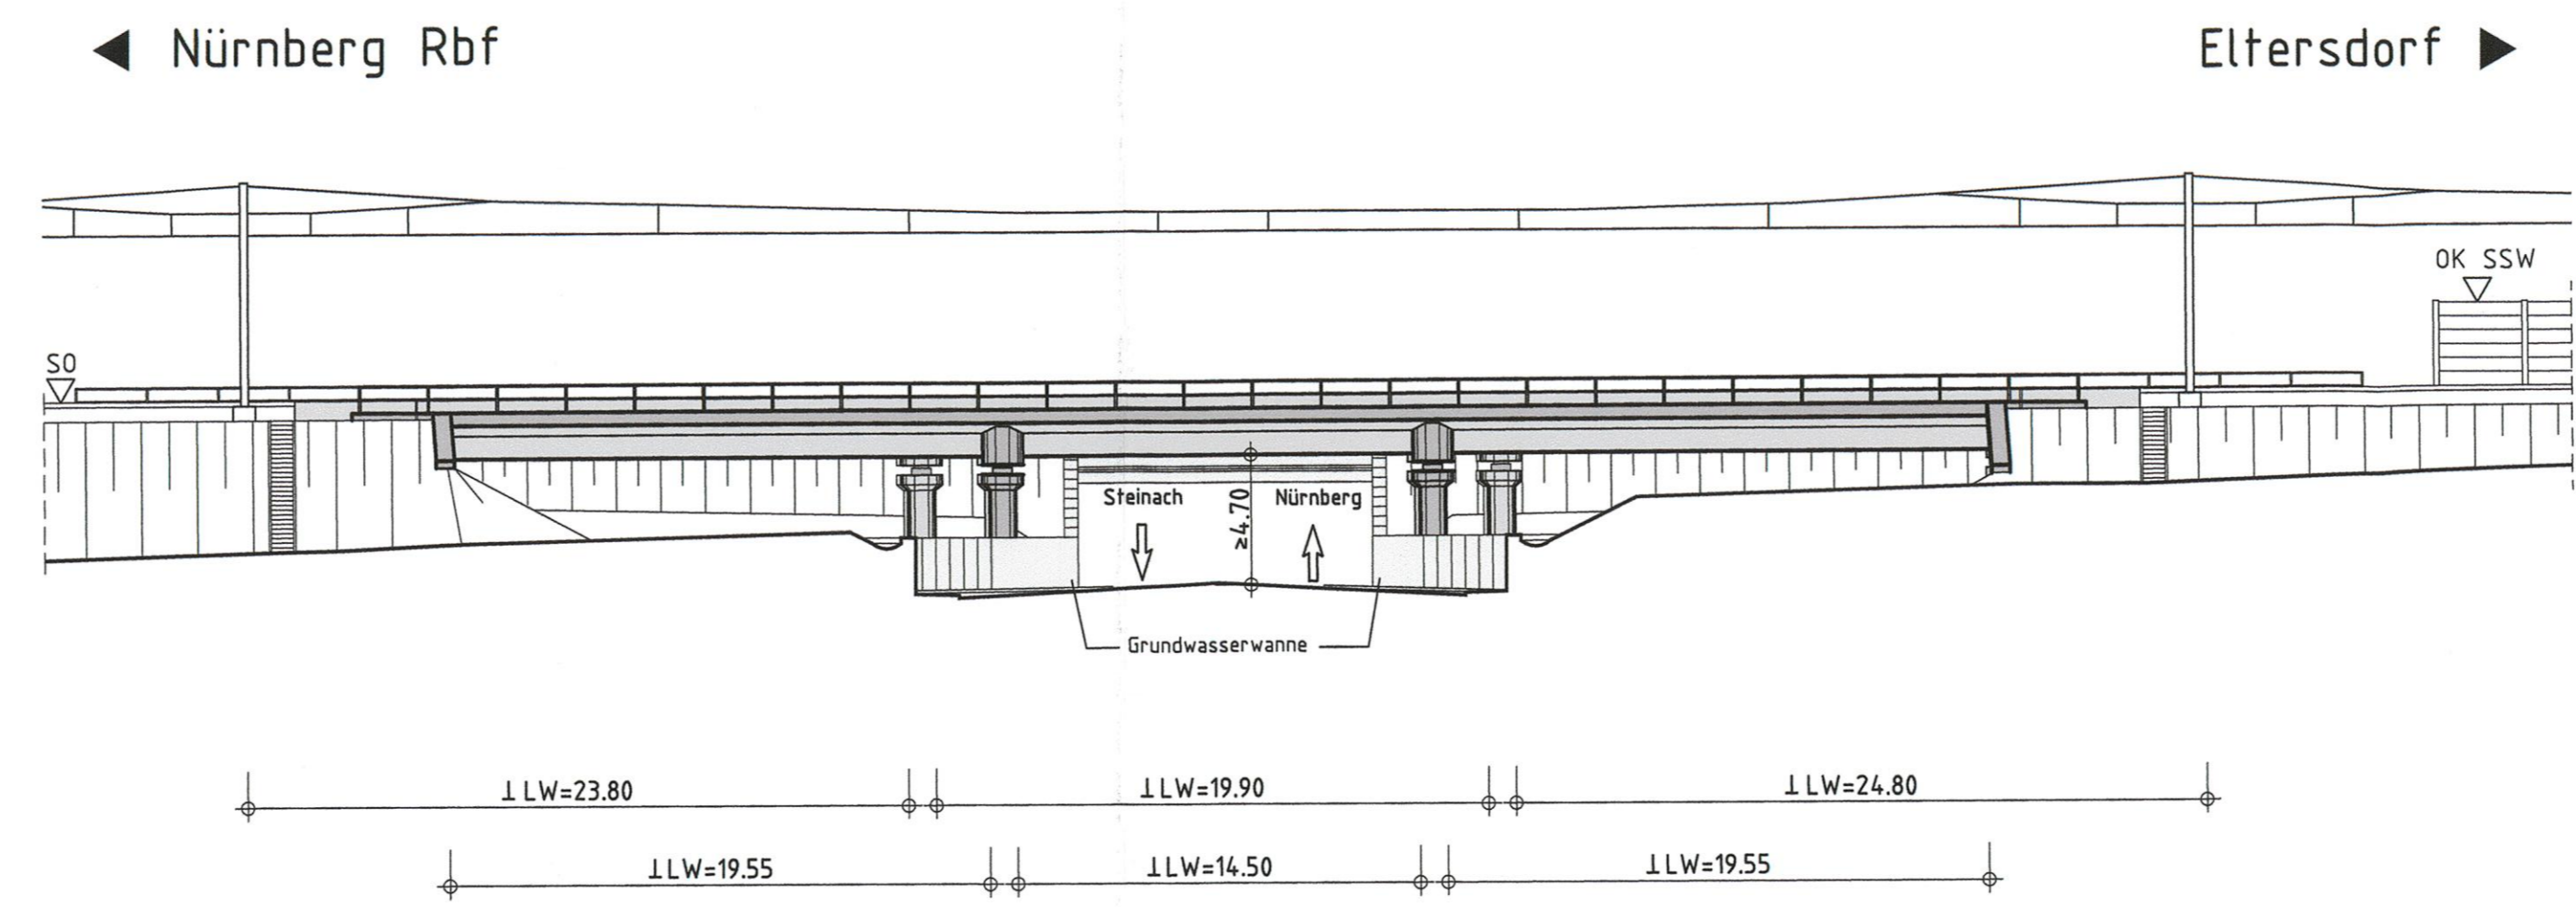

Regelquerschnitt M 1:100

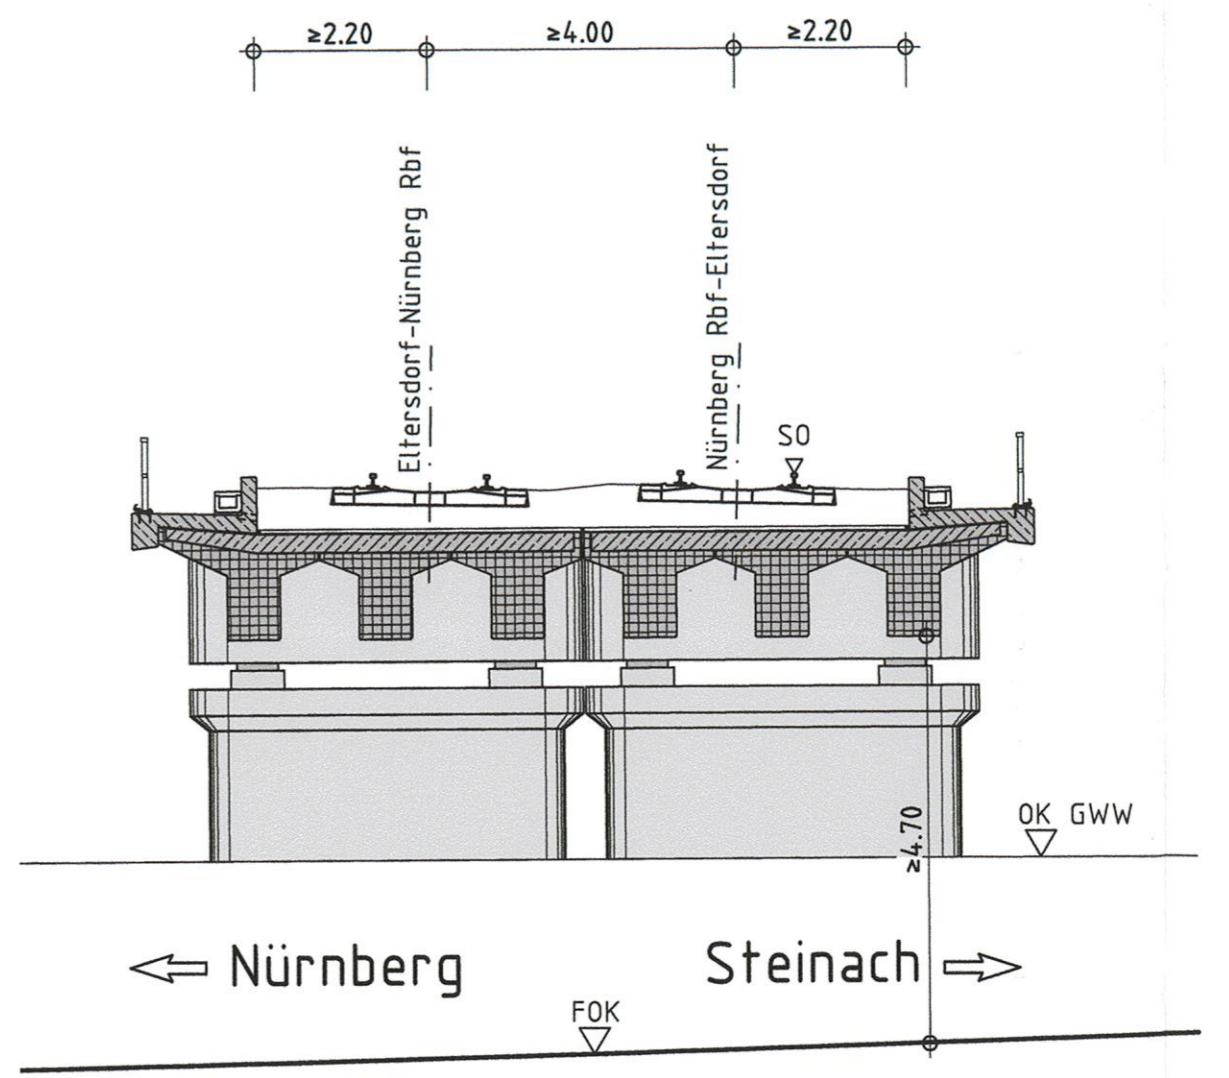

Festgestellt gemäß § 17 FStRG durch Beschluss vom  
07.07.2011 Gz.: 32-4354.1-1/06  
Ansbach, den 07.07.2011  
Regierung von Mittelfranken  
*W. L. f.*  
Oberregierungsrat

Nr.	Art der Änderung	Datum	Name	geprüft

Zeichnungssteller		Blatt-Nr.: 15407-3-I-03-G-001-0	
<b>OBERMEYER</b> PLANEN + BERATEN GmbH		Auftrags-Nr.: 15407	Plangr.: 0,35
Burgschmietzstr. 4 90419 Nürnberg Tel. (0911) 29909-0		Datum	Name
Nürnberg, den 28.07.2006		06/05	Solz/ia
i. V. d. R. d.		gez.	06/05
		gepr.	27.07.2006
			Kri

	BAB A73 Nürnberg - Bamberg		Unterlage	10.3
	Planfeststellung		Blatt Nr.	1
Neubaustelle Fürth - Steinach km 25+950 - km 27+200		Reg. Nr.	Datum	Name
Bauwerksplan BW Nr. 4 EBR BAB - km 26,552 Draufsicht, Ansicht, Schnitt		bearb.		
Maßstab: 1:250 1:100		gez.		
		gepr.		

Stadt Fürth  
i. A. *A. P.*  
(Schöner) Dipl.-Ing. Amtsleiter  
August 2006

Wird ersetzt durch Untertage des 1. Planänderungsverfahrens