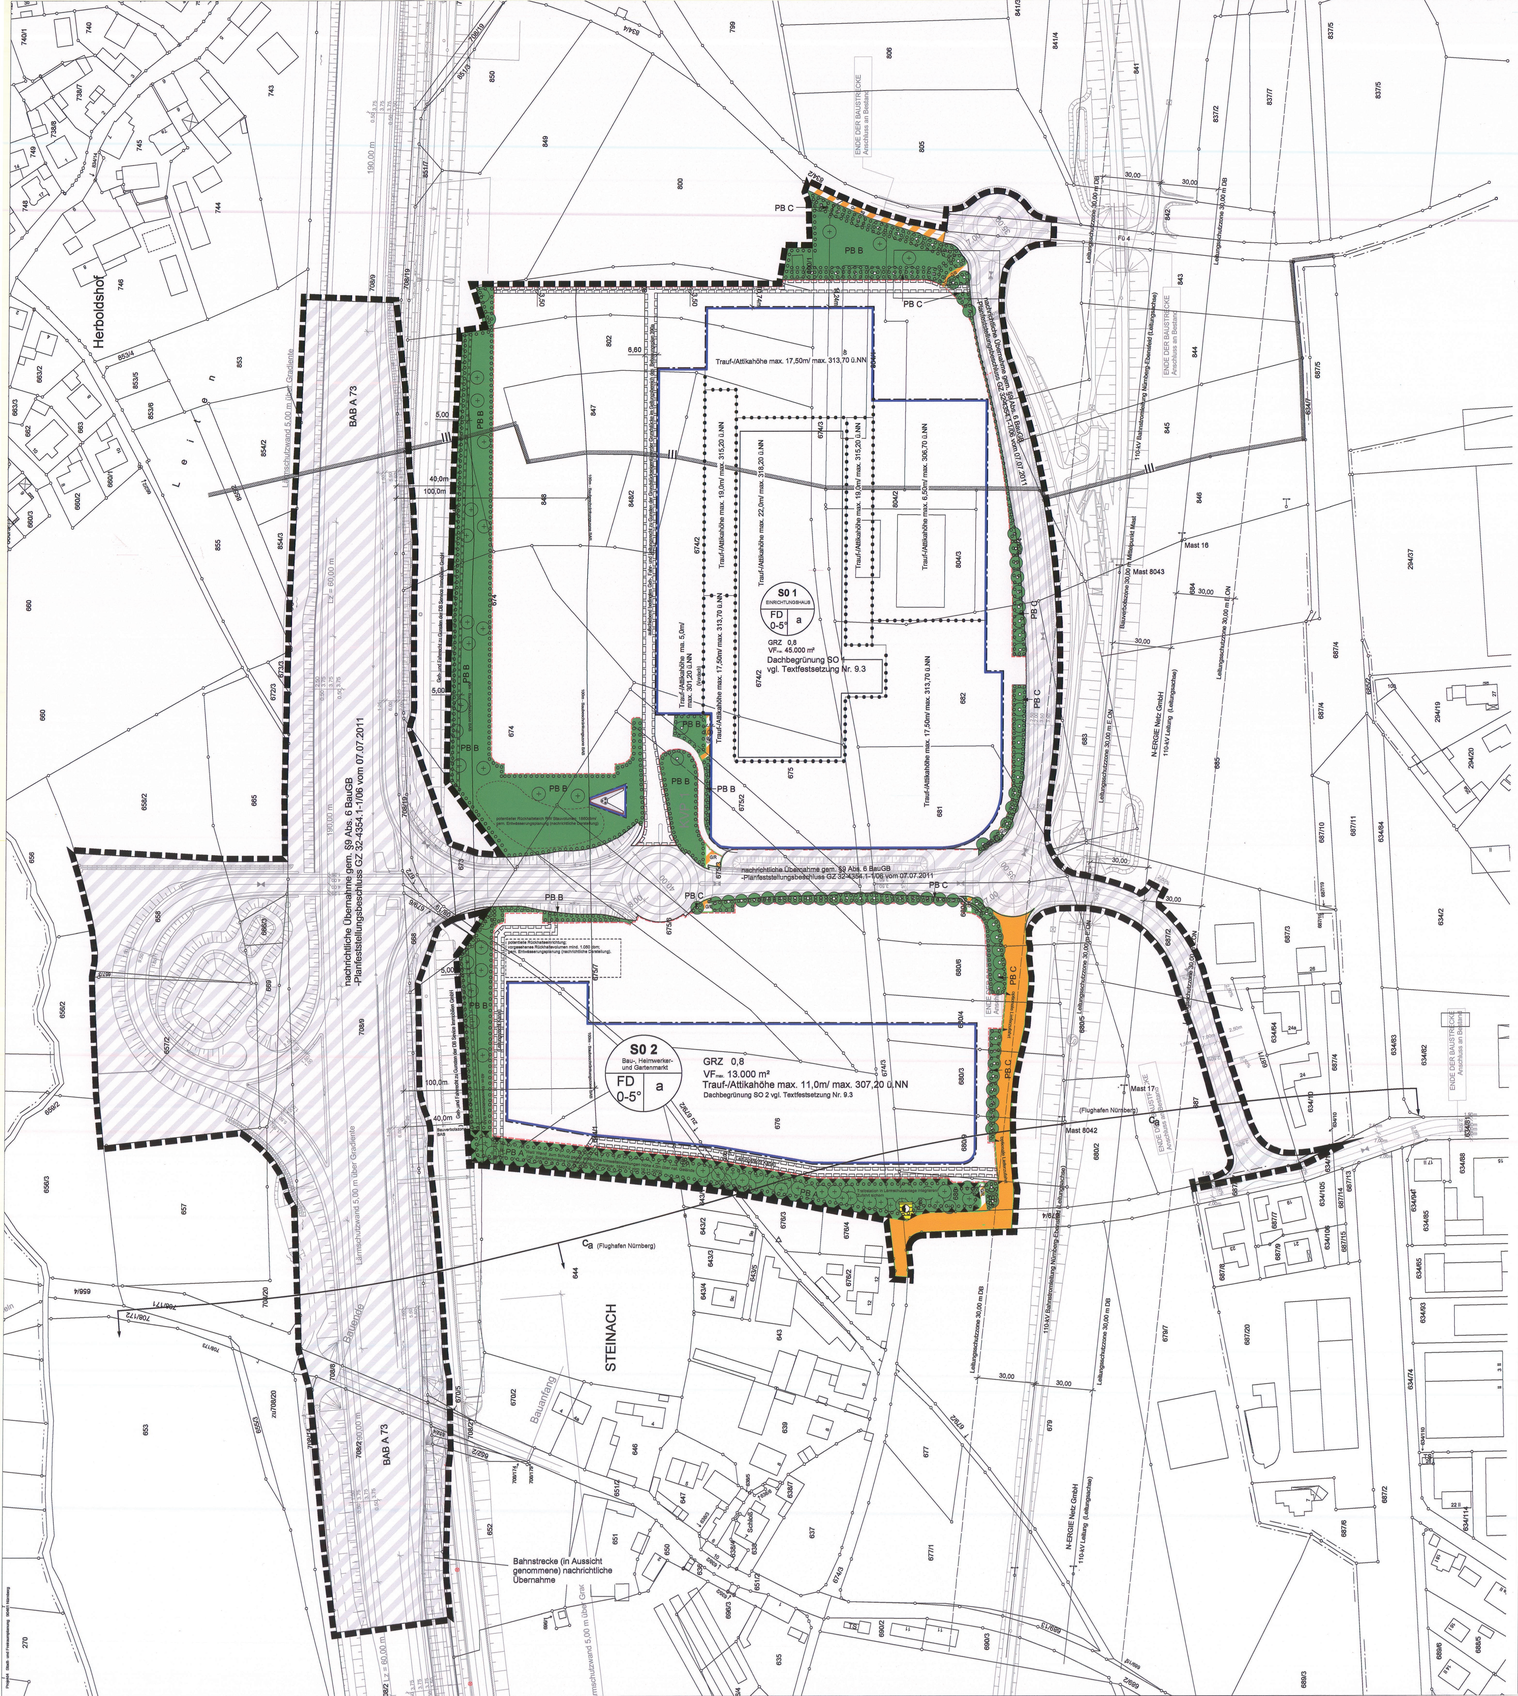
Herboldshof
BAB A 73
Leitha
Baumgang
STEINACH
SO 1
EINZELHANDELSHAUS
FD
0-5°
a
GRZ 0,8
VF= 45.000 m²
Dachbegrünung SO vgl. Textfestsetzung Nr. 9.3
SO 2
Bau-, Heimwerker- und Gartenmarkt
GRZ 0,8
VF= 13.000 m²
Trauf-/Attikahöhe max. 11,0m/ max. 307,20 ü.NN
Dachbegrünung SO 2 vgl. Textfestsetzung Nr. 9.3
Trauf-/Attikahöhe max. 17,50m/ max. 313,70 ü.NN
PB A
PB B
PB C
Mast 16
Mast 8043
Mast 17
Mast 8042
Bahnstrecke (in Aussicht genommene) nachrichtliche Übernahme
nachrichtliche Übernahme gem. §9 Abs. 6 BauGB -Planfeststellungsbeschluss GZ 32-4354.1-1/06 vom 07.07.2011
ENDE DER BAUSTRECKE Anschluss an Bestand
Lärmschutzwand 5,00 m über Gradiente
Lärmschutzwall 5,00 m über Gradiente
110-kV-Bahnstromleitung Nürnberg-Ostendstraße (Leitungsnetz)
110-kV Leitung (Leitungsnetz)
N-ERGIE Netz GmbH
Leitungsschutzzone 30,00 m beidseitig
Rückschneidezone 30,00 m beidseitig
Lärmschutzwall 5,00 m über Gradiente
Lärmschutzwand 5,00 m über Gradiente
Lärmschutzwand 5,00 m über Gradiente
Lärmschutzwand